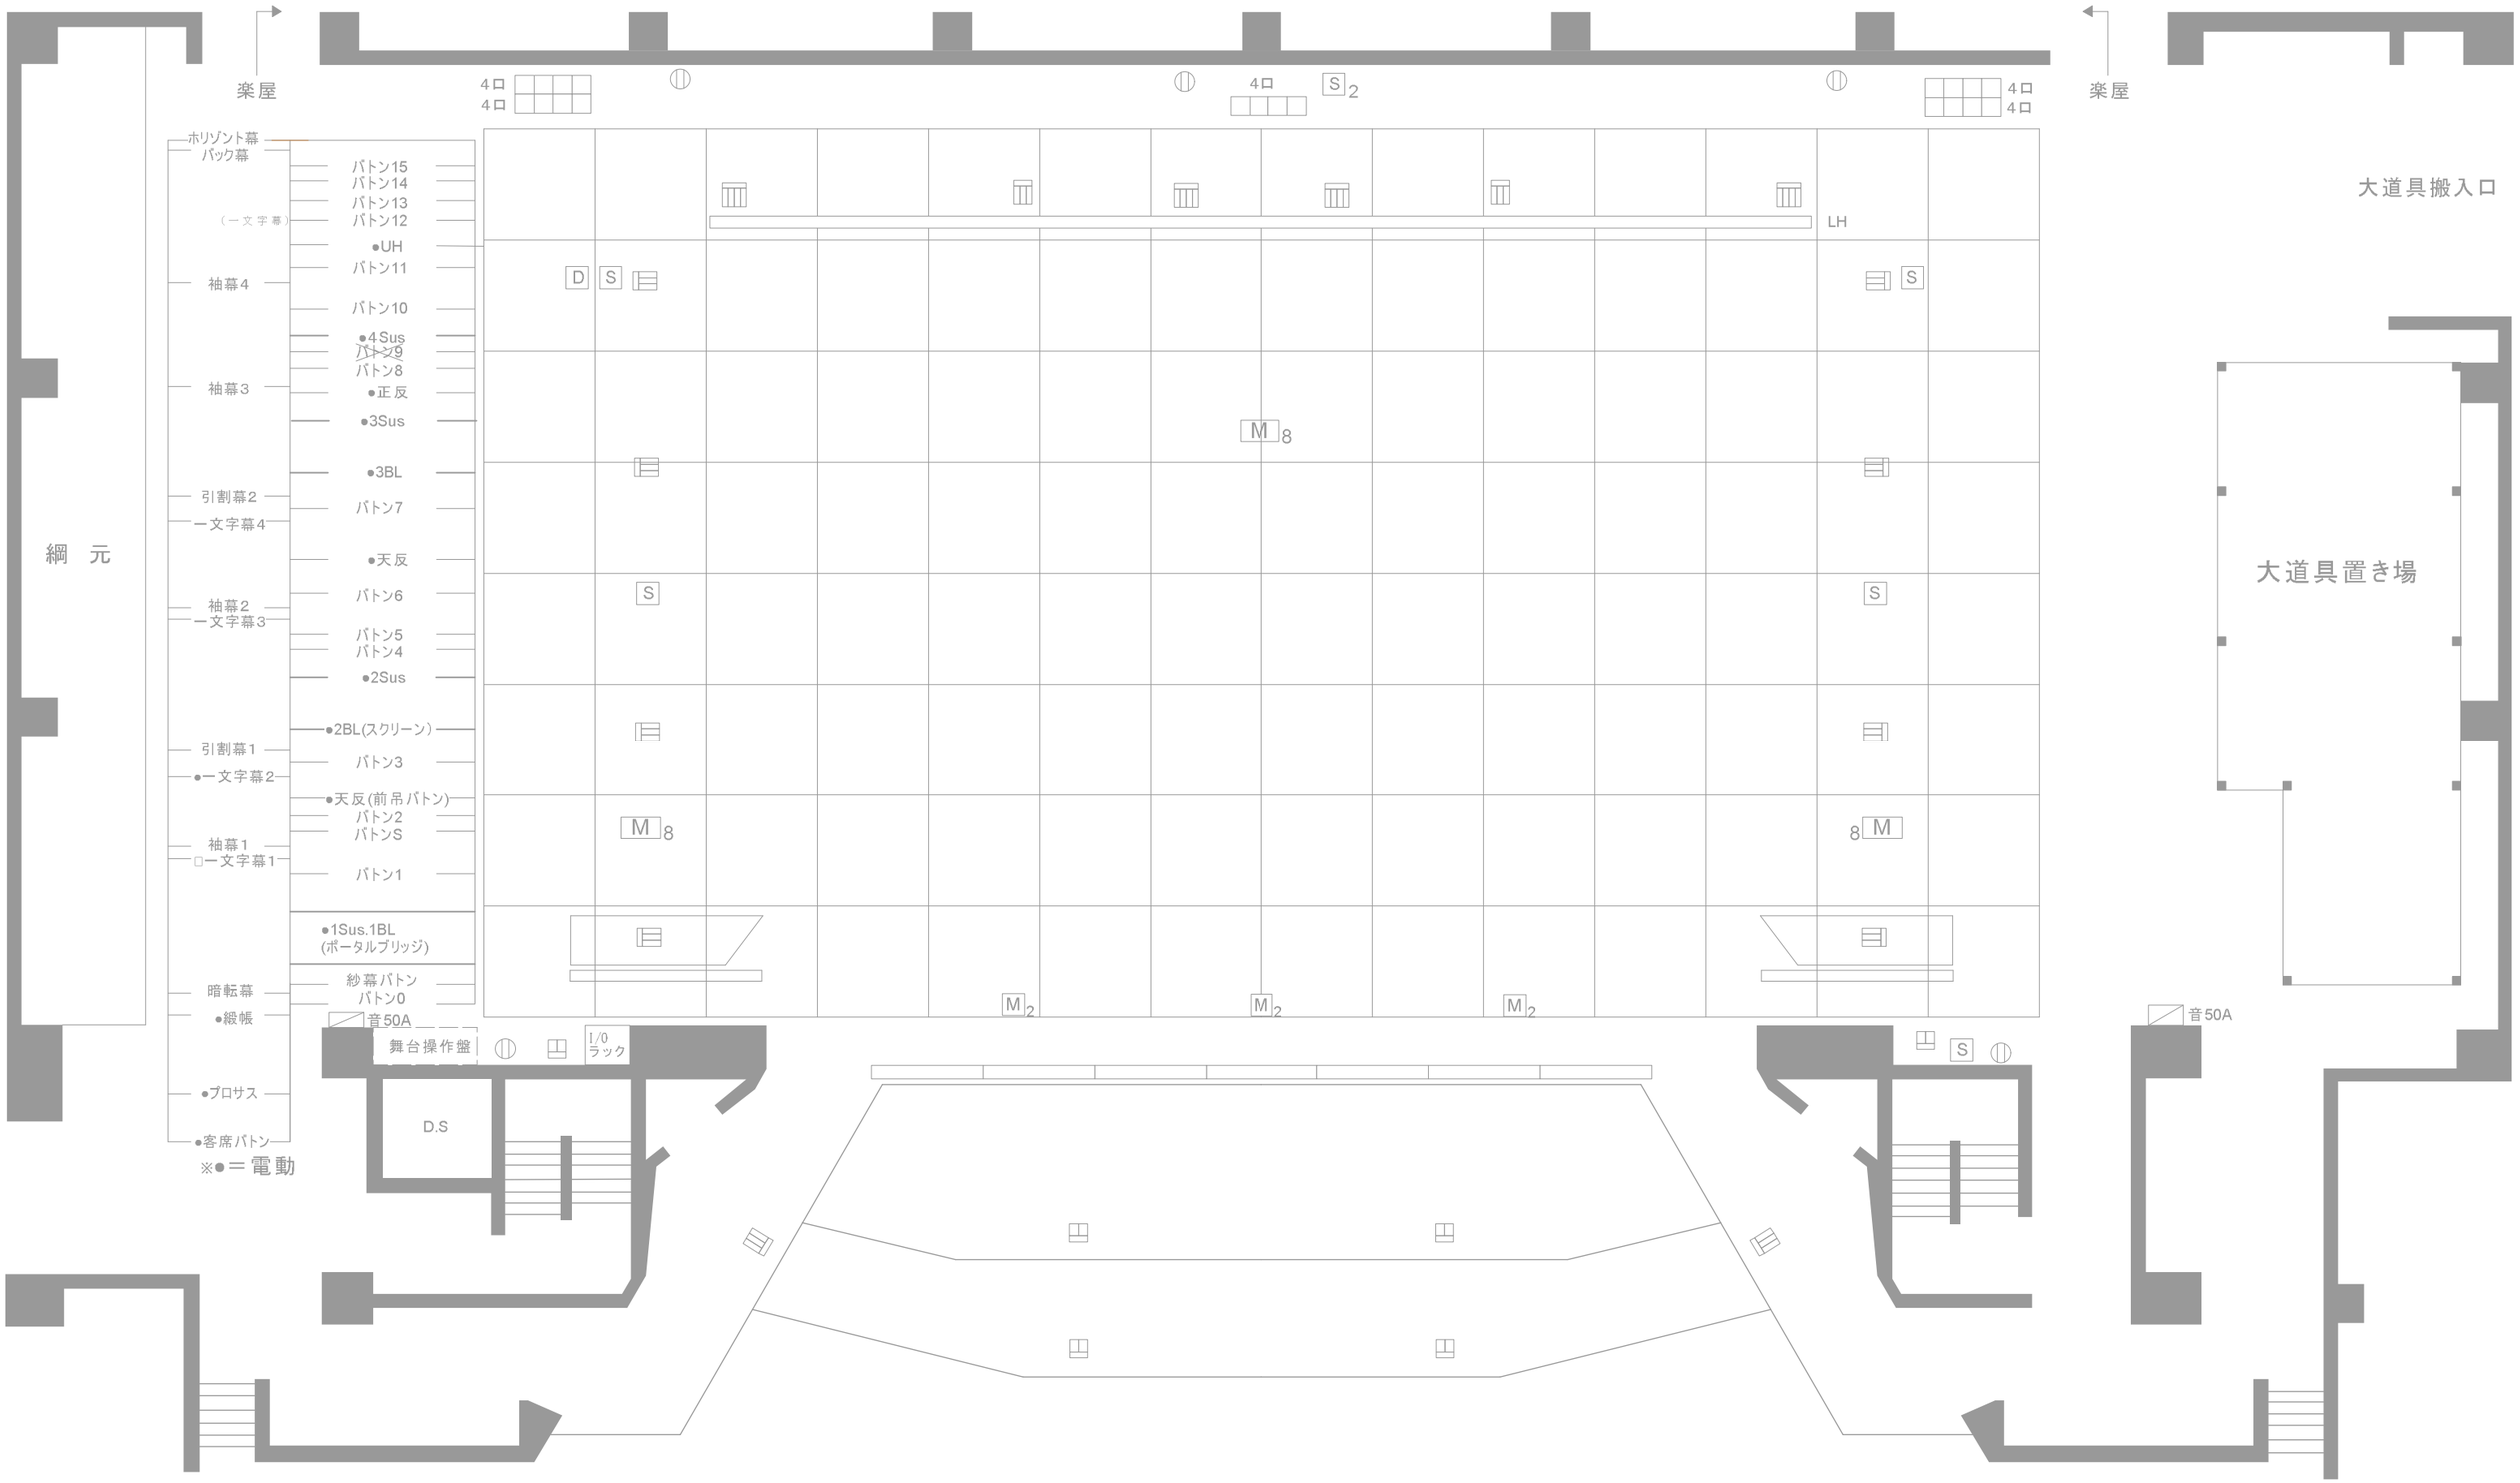荒尾総合文化センター　大ホール舞台平面図　　S-1/100